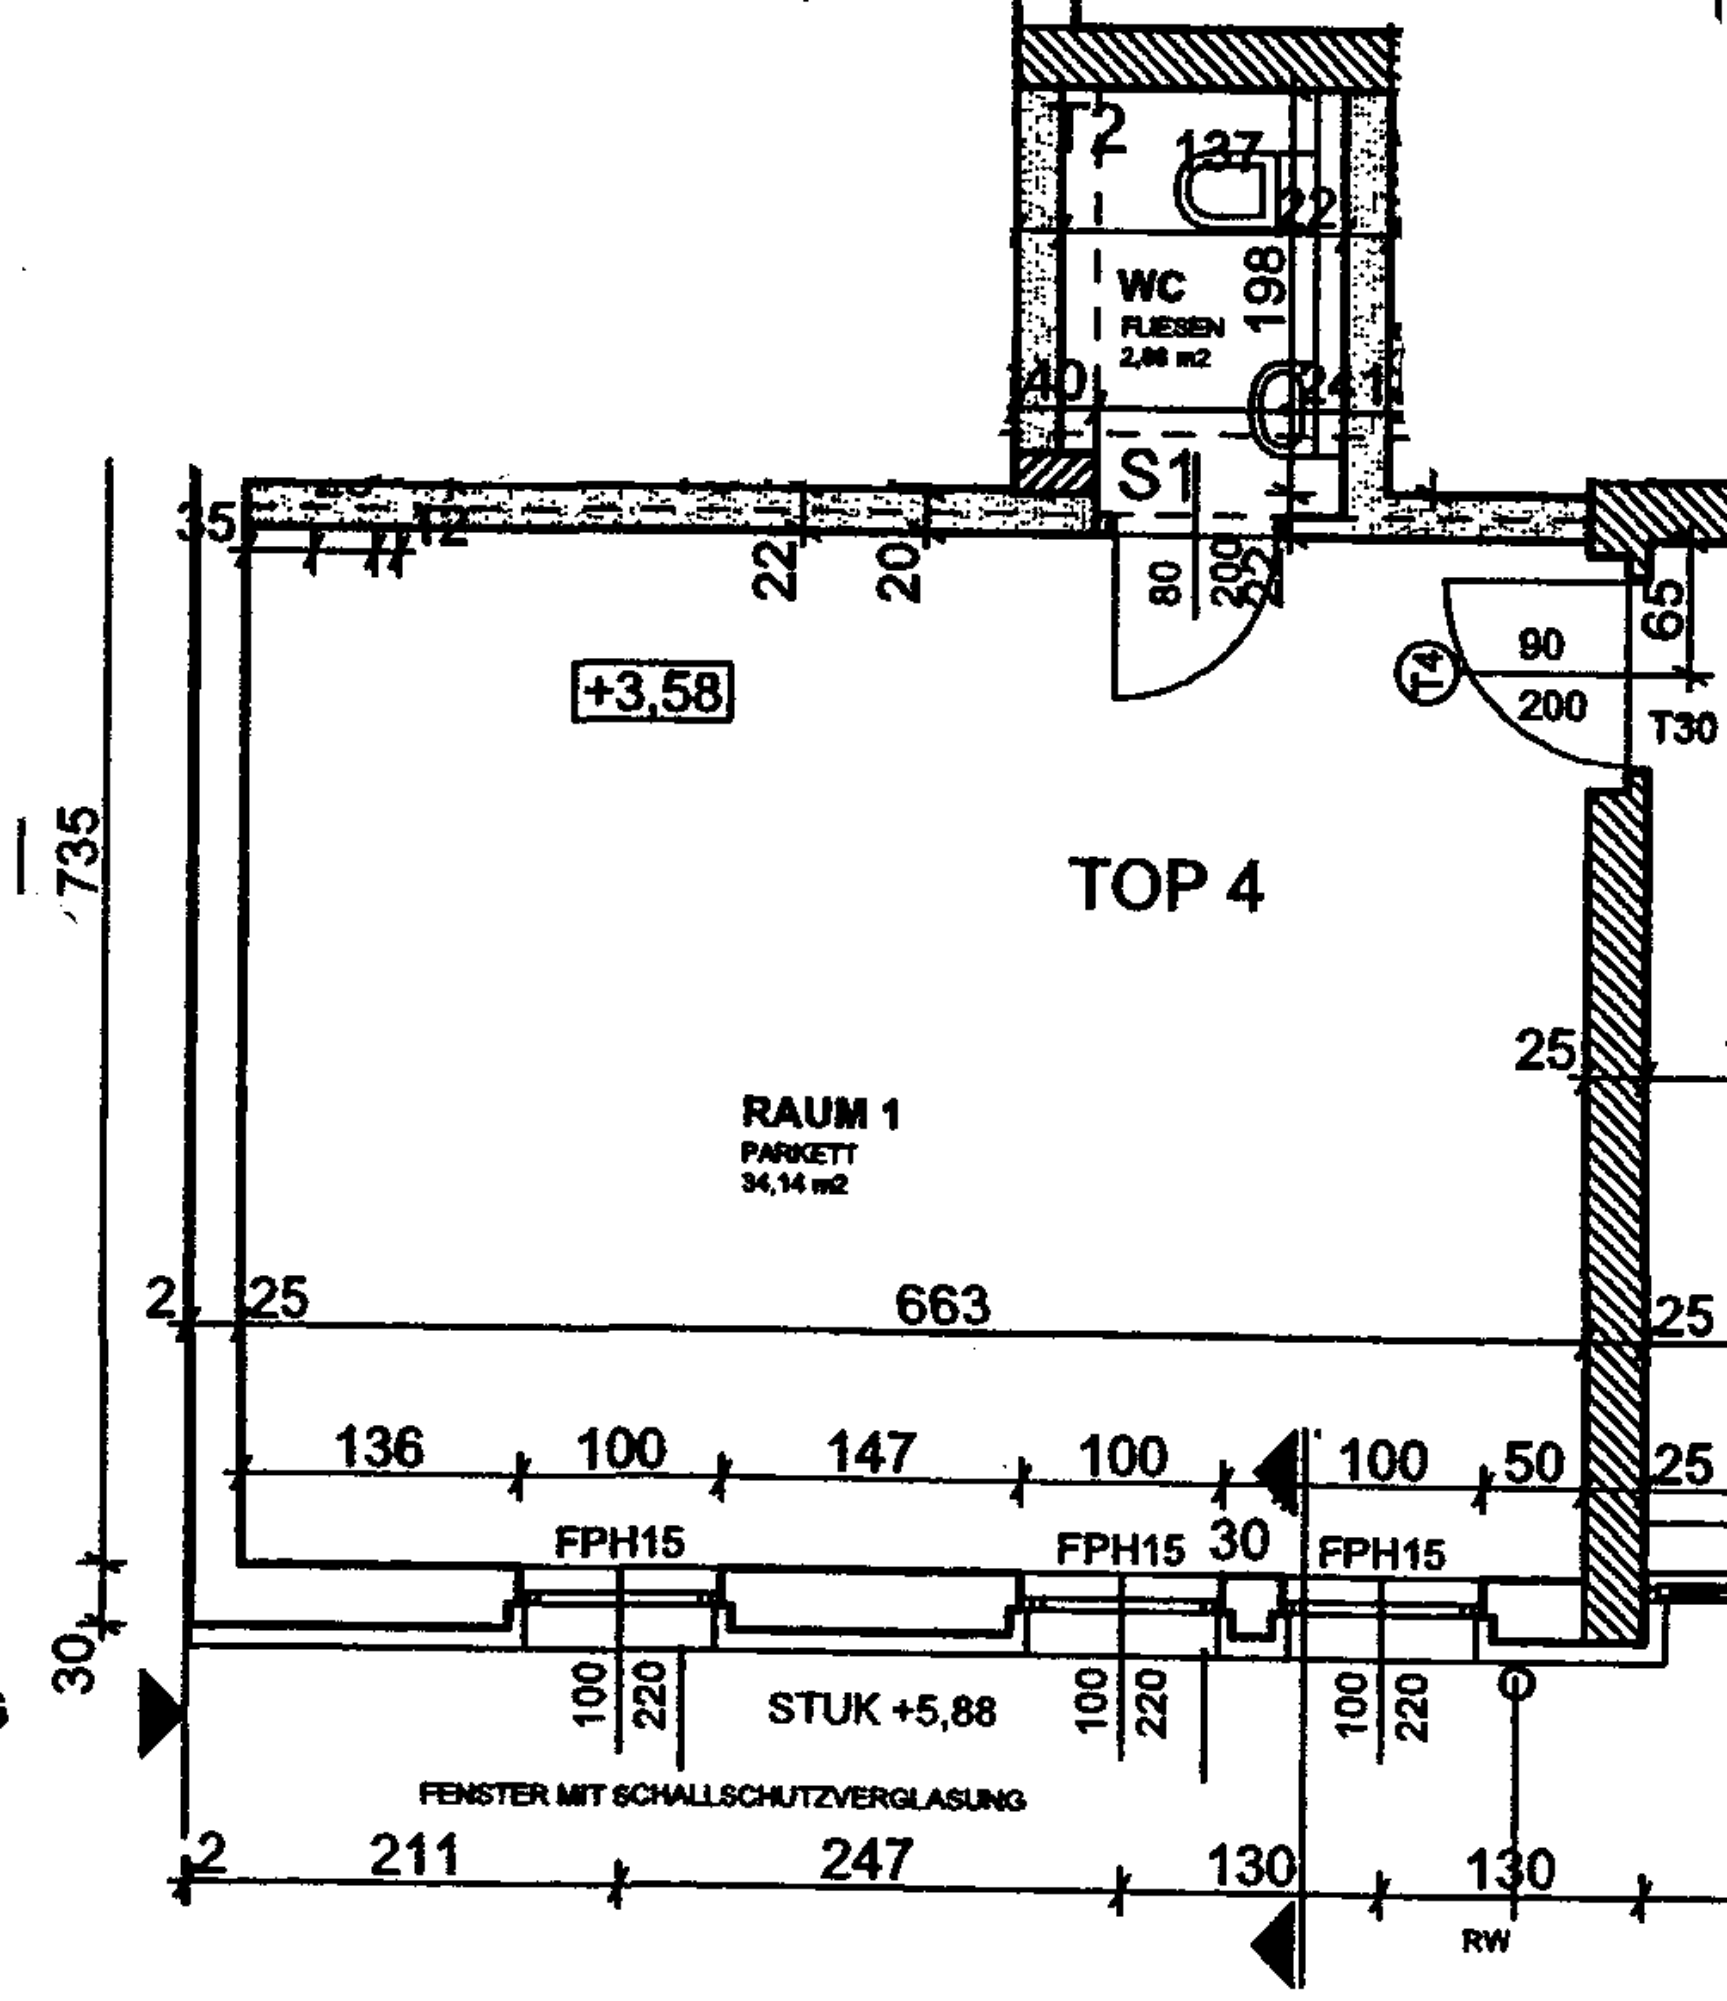
T2
137
22
WC
FLIESEN
2,86 m2
198
40
24
S1
35
12
22
20
80
200
35
+3,58
T4
90
200
65
T30
735
TOP 4
25
RAUM 1
PARKETT
34,14 m2
2
25
663
25
136
100
147
100
100
50
25
FPH15
FPH15
30
FPH15
30
100
220
STUK +5,88
100
220
100
220
FENSTER MIT SCHALLSCHUTZVERGLASUNG
2
211
247
130
130
RW