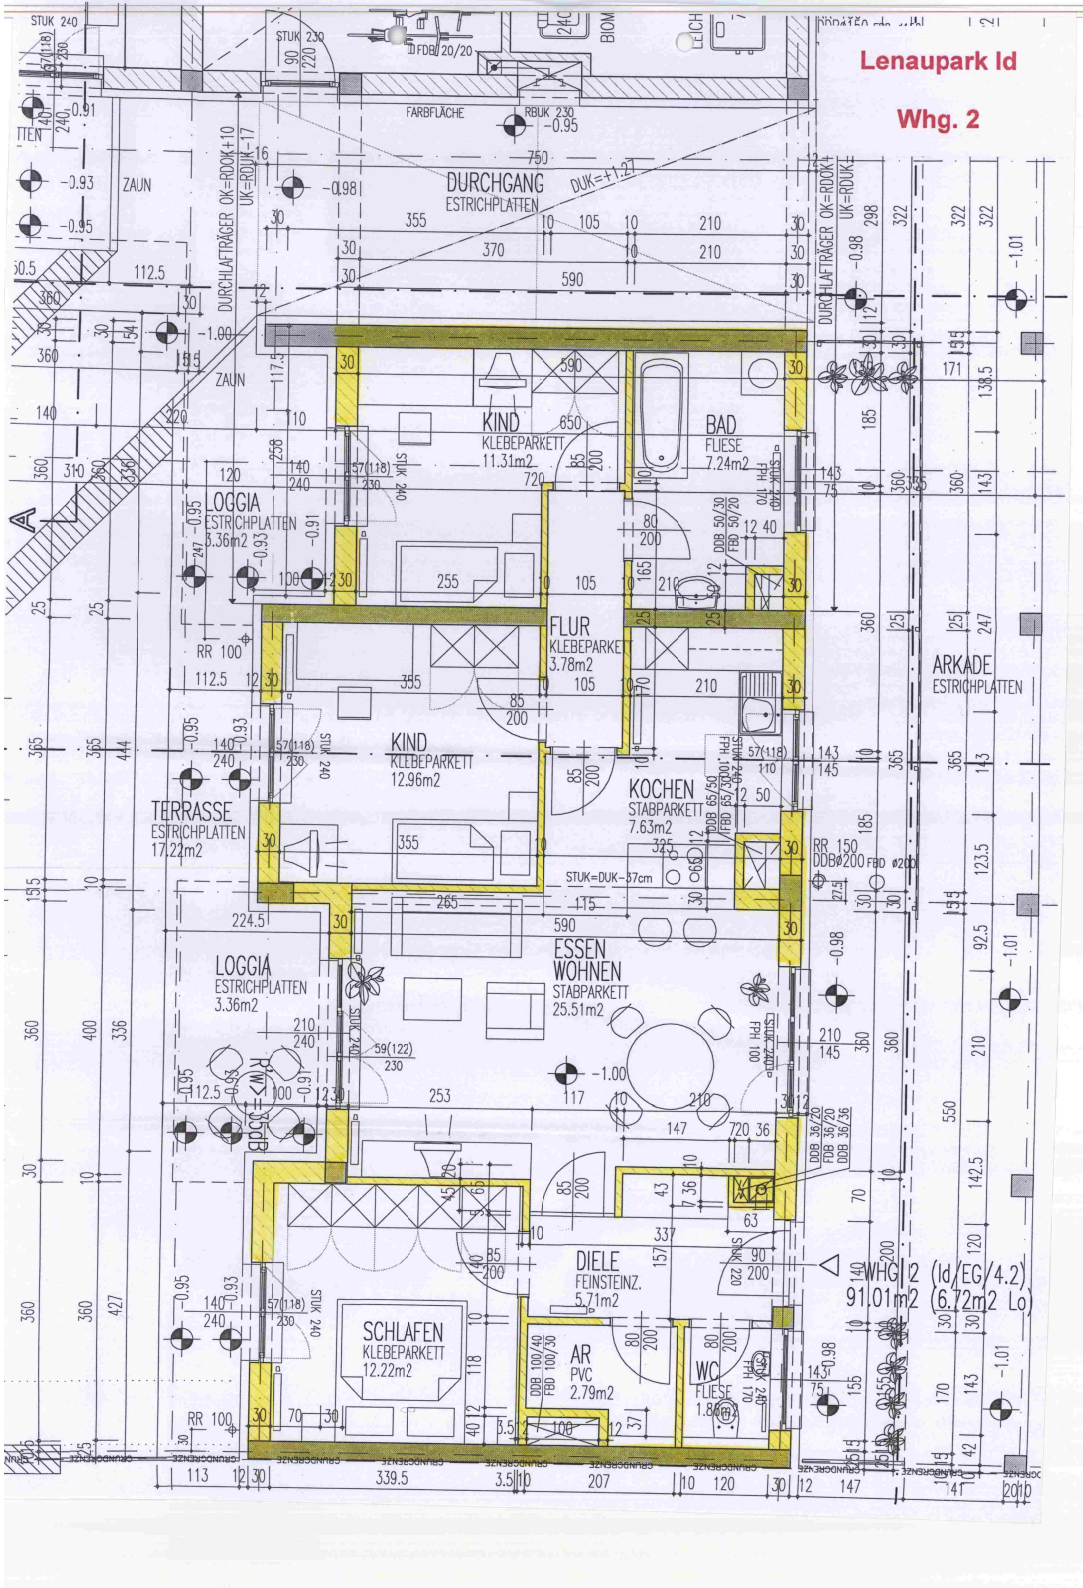

Lenaupark Id
Whg. 2
DURCHGANG
ESTRICHPLATTEN
KIND
KLEBEPARKETT
11.31m2
BAD
FLIESE
7.24m2
LOGGIA
ESTRICHPLATTEN
3.36m2
FLUR
KLEBEPARKETT
3.78m2
ARKADE
ESTRICHPLATTEN
KIND
KLEBEPARKETT
12.96m2
KOCHEN
STABPARKETT
7.63m2
TERRASSE
ESTRICHPLATTEN
17.22m2
ESSEN
WOHNEN
STABPARKETT
25.51m2
LOGGIA
ESTRICHPLATTEN
3.36m2
DIELE
FEINSTEINZ.
5.71m2
SCHLAFEN
KLEBEPARKETT
12.22m2
AR
PVC
2.79m2
WC
FLIESE
1.84m2
WHG 2 (Id/EG/4.2)
91.01m2 (6.72m2 Lo
ZAUN
DURCHLAUFTRÄGER OK=ROOK+10 UK=ROUK-17
DURCHLAUFTRÄGER OK=ROOK UK=ROUK
FARBFLÄCHE
RBUK 230
STUK 240
STUK 230
FDB 20/20
DUK=+1.27
STUK=DUK-37cm
RR 100
RR 150
DDB Ø200 FBD Ø200
DDB 50/30 FBD 50/20
DDB 65/50 FBD 65/30
DDB 36/20 FBD 36/20
DDB 100/40 FBD 100/30
GRUNDGRENZE